REGIONE SICILIANA

E.R.S.U. CATANIA

PROGETTO ESECUTIVO PER LA MESSA IN SICUREZZA
E LA SISTEMAZIONE DELLE AREE ESTERNE
DELL'EDIFICIO RESIDENZALE DI 74 POSTI LETTO
SITO NELLA CITTADELLA UNIVERSITARIA DI CATANIA

TAVOLA 5	PARTICOLARI COSTRUTTIVI

il Progettista

arch. Valentino Marchesini

il Responsabile Unico del Procedimento

ing. Francesco Sciuto

SCALA:	DATA PROGETTO:	AGGIORNAMENTI:
varie		

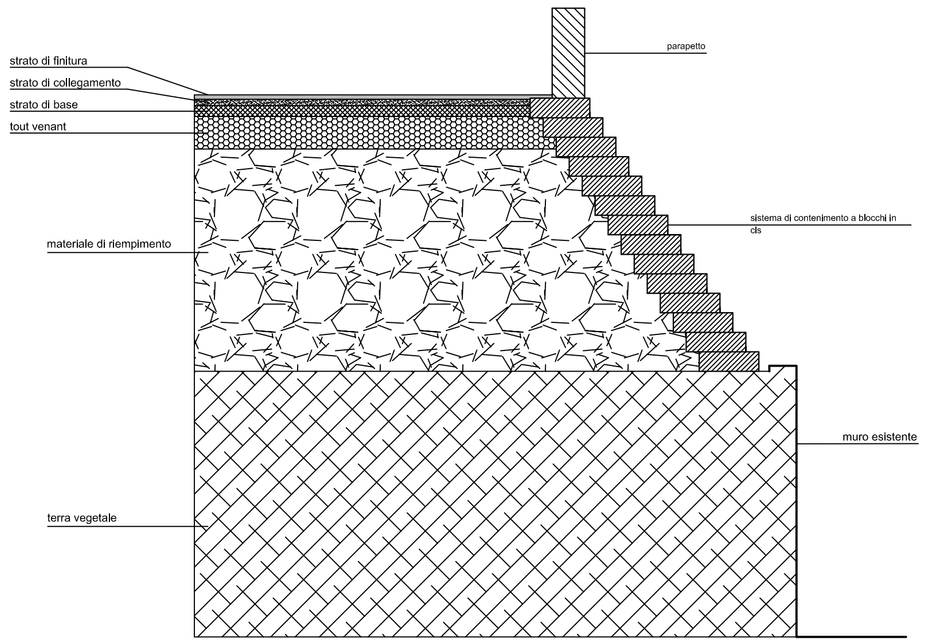

scarpata con utilizzo di sistema a blocchi in cls

scala 1:50

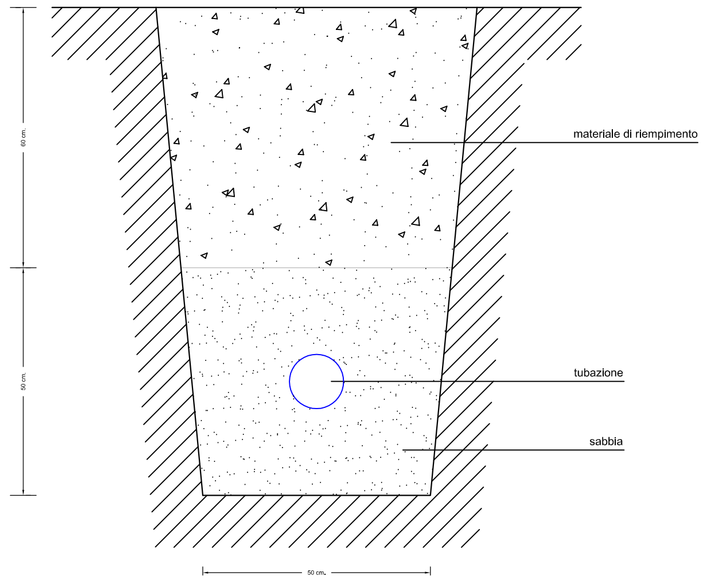

scavo per posa in opera tubazioni

scala 1:20

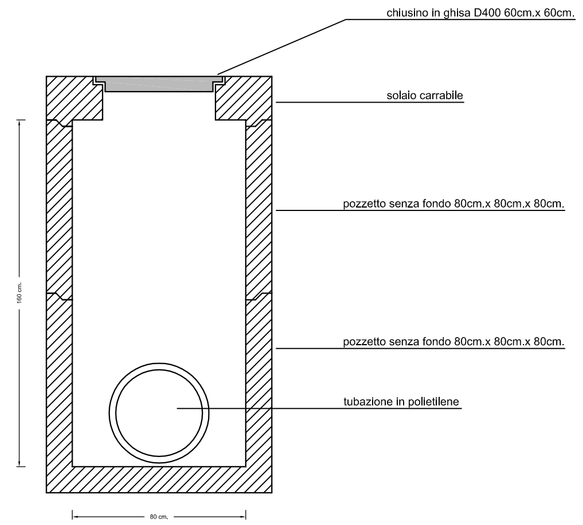

sezione pozzetto

scala 1:10

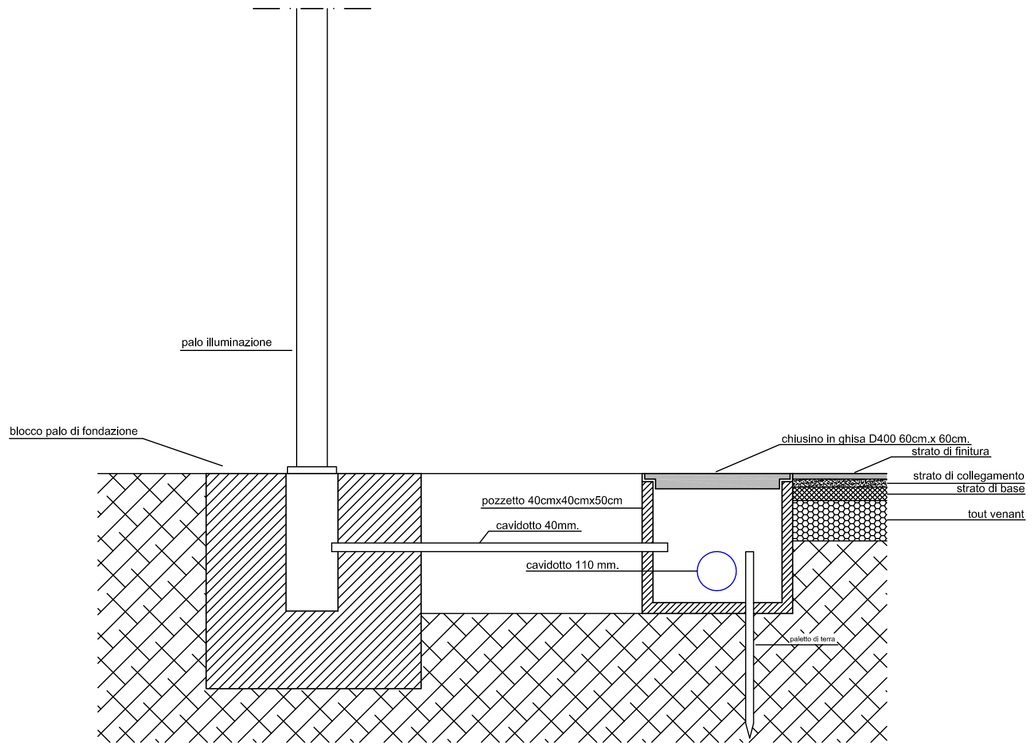

particolare palo di illminazione stradale

scala 1:10

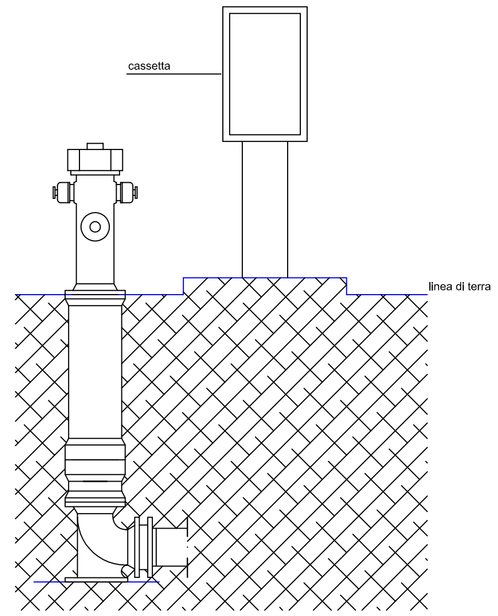

idrante soprasuolo UNI 70 con cassetta

scala 1:10

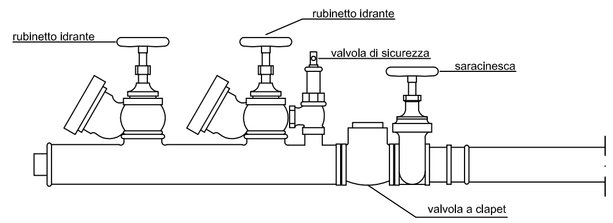

gruppo di attacco motopompa Vigili del Fuoco UNI 70

scala 1:10