REGIONE SICILIANA

E.R.S.U. CATANIA

PROGETTO ESECUTIVO PER LA MESSA IN SICUREZZA
E LA SISTEMAZIONE DELLE AREE ESTERNE
DELL'EDIFICIO RESIDENZALE DI 74 POSTI LETTO
SITO NELLA CITTADELLA UNIVERSITARIA DI CATANIA

TAVOLA 1	PLANIMETRIA GENERALE

il Progettista

arch. Valentino Marchesini

il Responsabile Unico del Procedimento

ing. Francesco Sciuto
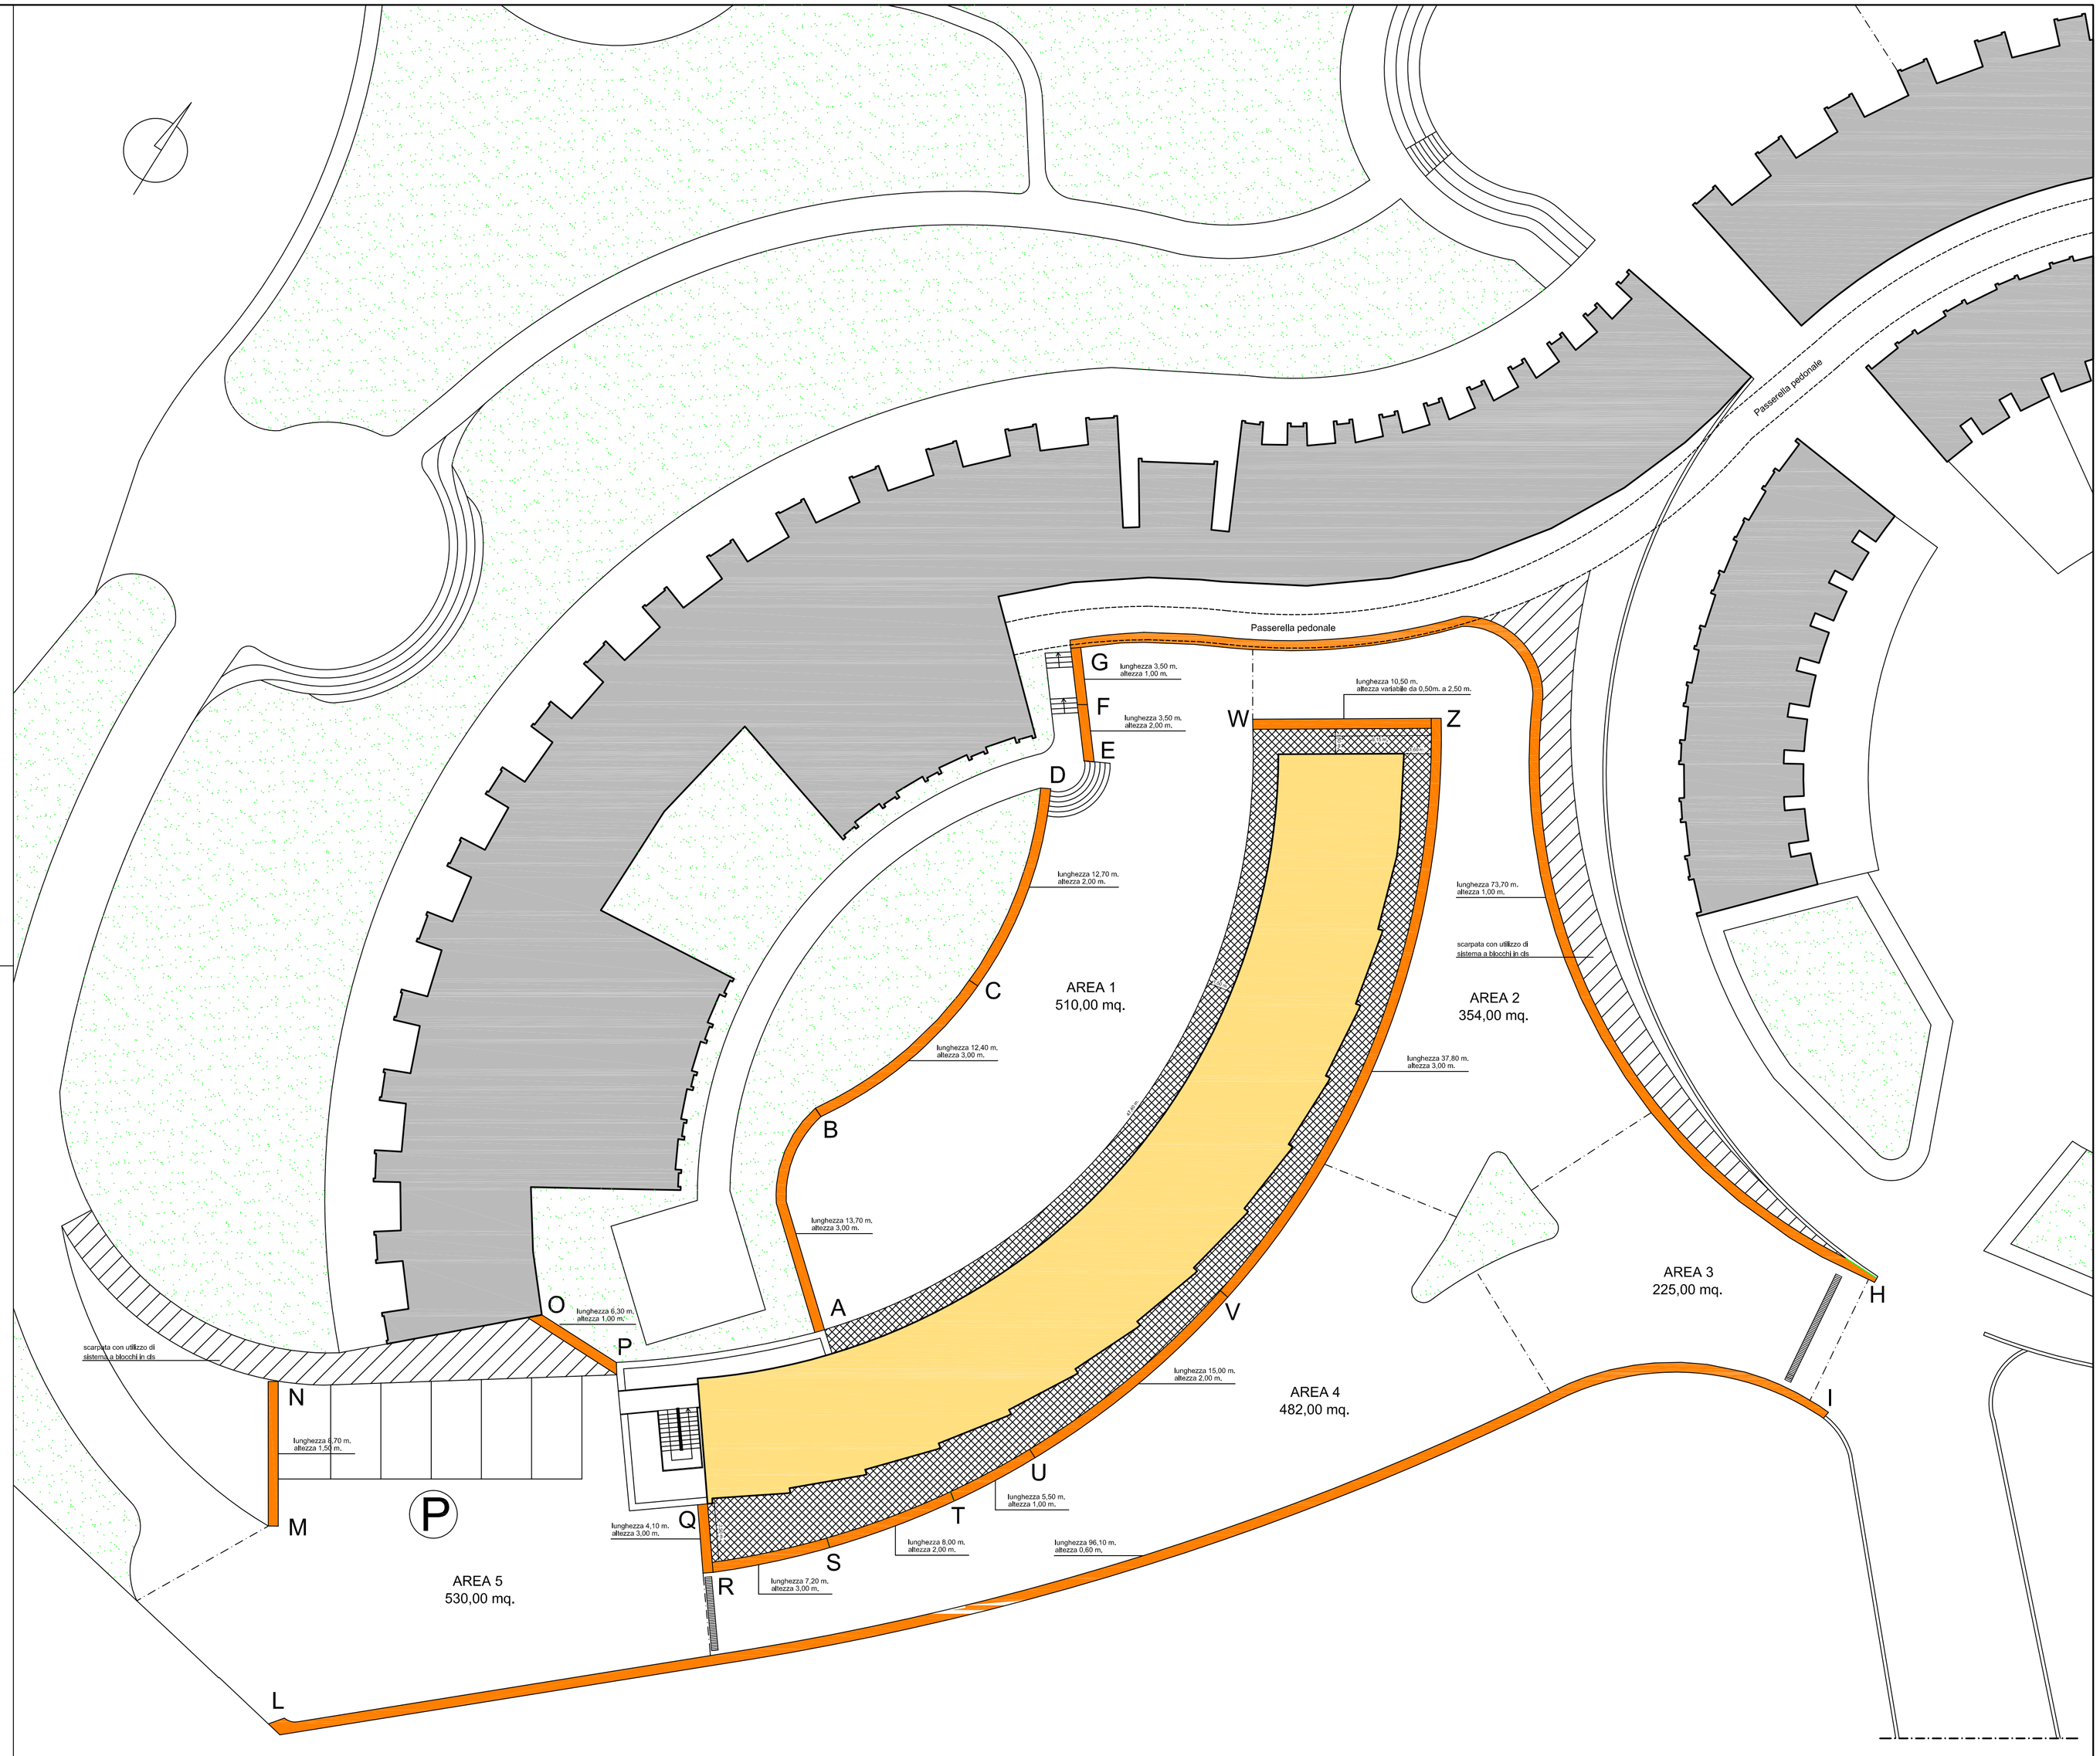
SCALA:	DATA PROGETTO:	AGGIORNAMENTI:
1:200